


WOHNUNG 1.3

| Haus | 1 |
|------------|--------------------|
| Geschoss | 1. Obergeschoss |
| Zimmer | 3.5 |
| Wohnfläche | 117 m ² |
| Balkon | 15 m ² |
| Keller | 10 m ² |


Die Quadratmeter sind Circa-Angaben. Bei den Wohnungen bezeichnen sie die Fläche innerhalb der Wohnung inklusive Innenwände, exklusive Schächte und Aussenwände.

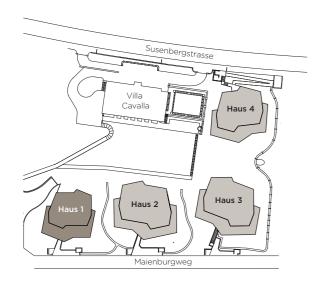




WOHNUNG 1.3

1. Obergeschoss

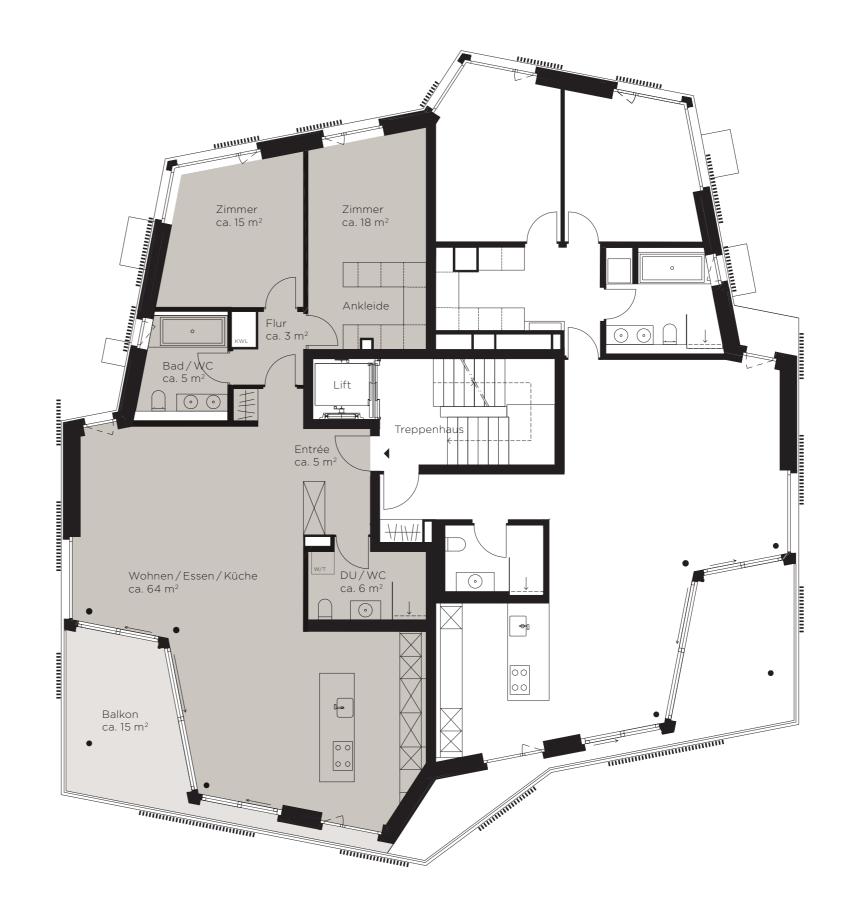


Massstab 1:100

N
0 1 5 n

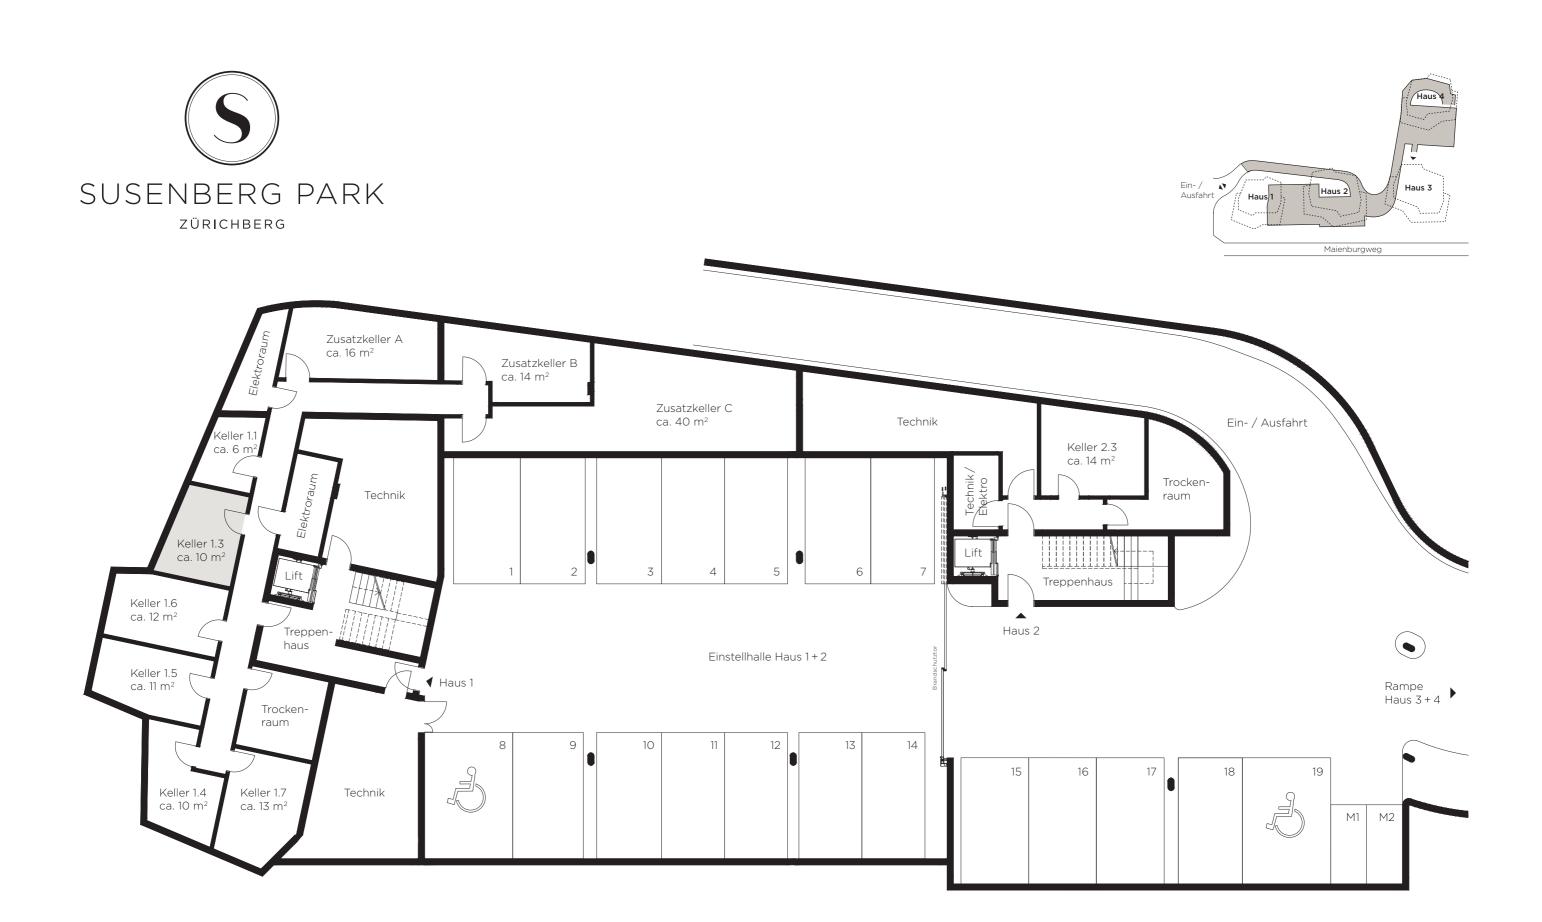


HAUS 1/2
Untergeschoss



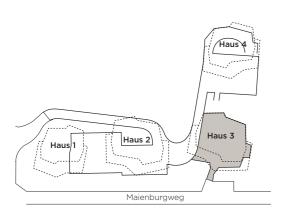

HAUS 3 Untergeschoss

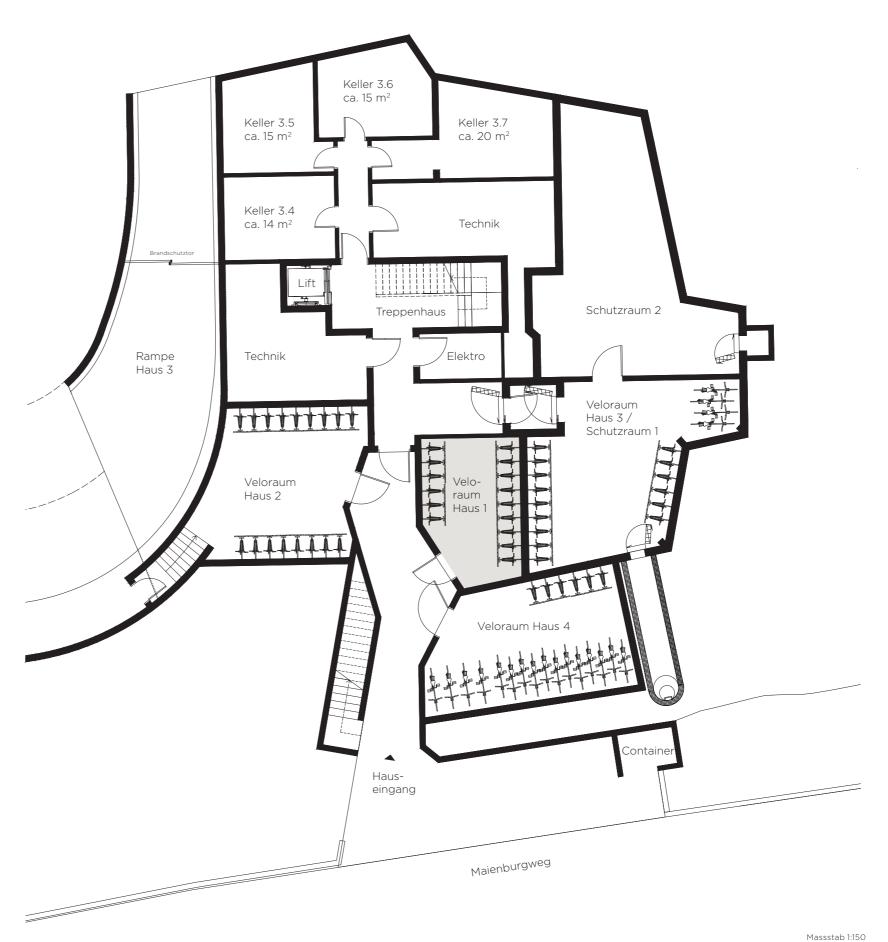

N 0 1 5

BERATUNG UND VERKAUF



Ginesta Immobilien AG
Obere Wiltisgasse 52
8700 Küsnacht
Tel +41 44 910 77 33
verkauf@ginesta.ch